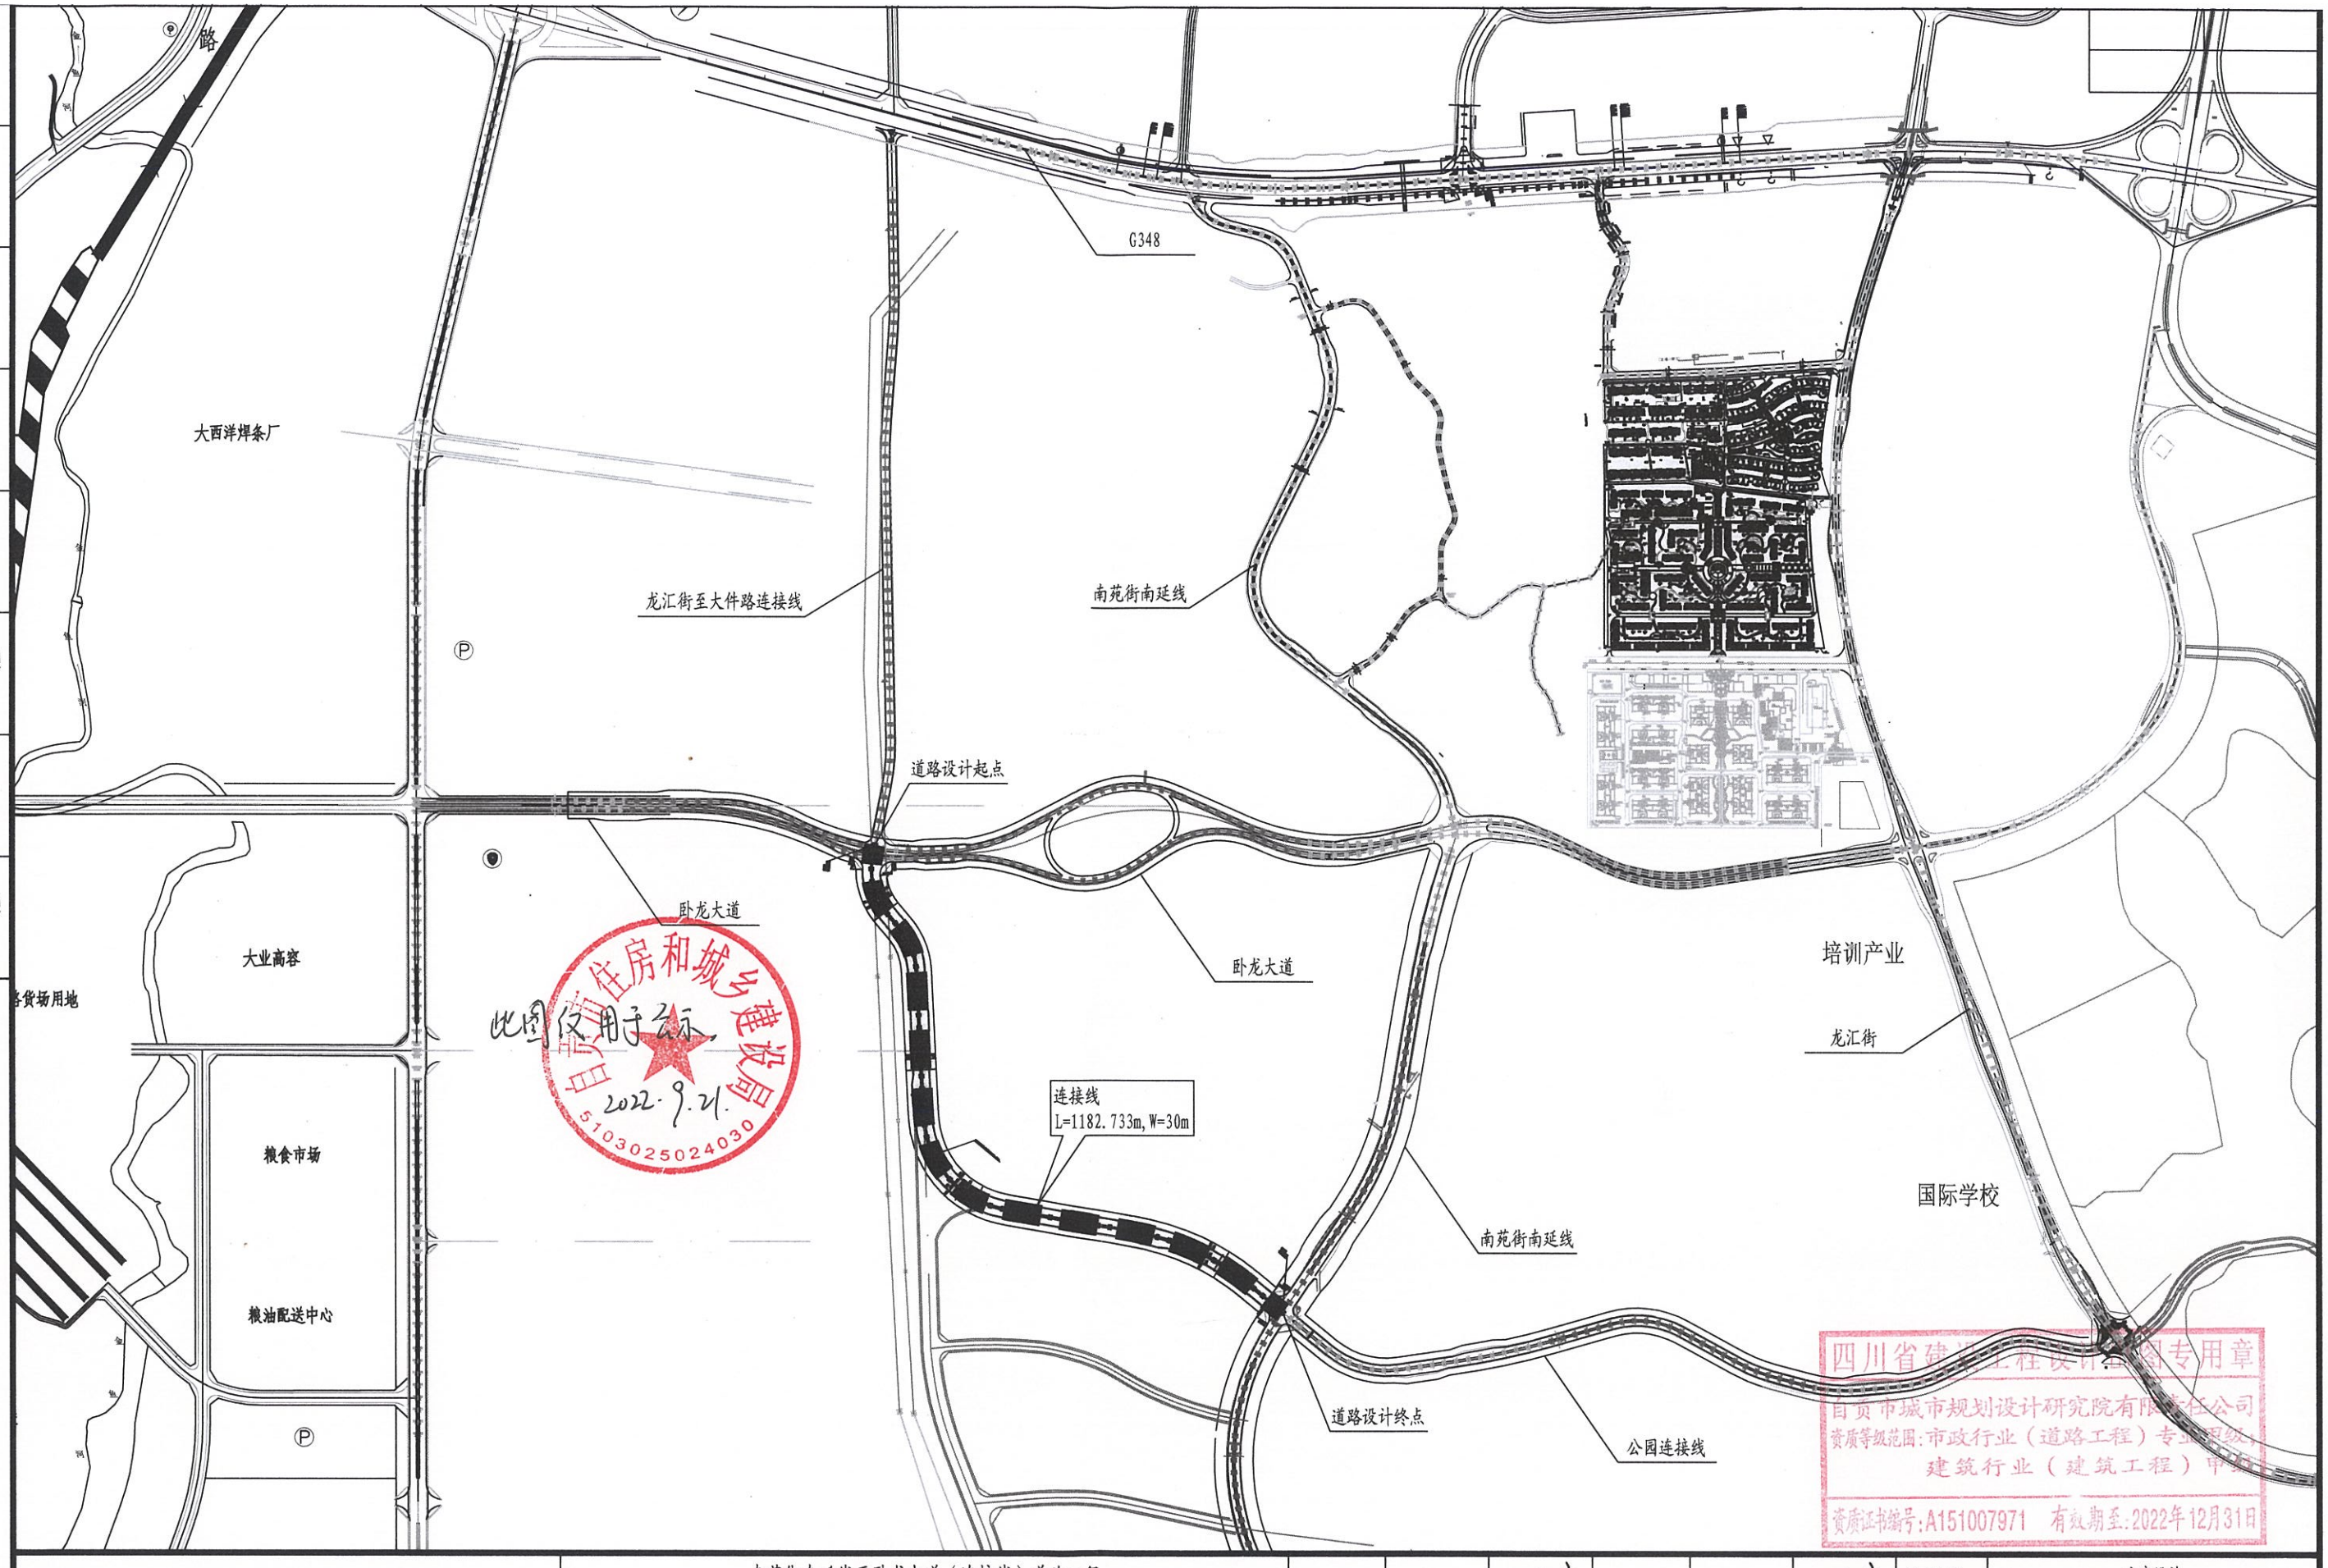

自贡市城市规划设计研究院有限责任公司 Zigong academy of urban planning & design Co.Ltd	南苑街南延线至卧龙大道（连接线）道路工程	项目负责人	陈俊宏	陈俊宏	设计人	陈俊宏	陈俊宏	设计阶段	方案设计		
	道路工程							工程编号			
	道路平面总图（1：10000）	专业负责人	杨建波	杨建波	校核人	王永兵	王永兵	日　期	2022.8	页　码	